



ΕΦΗΜΕΡΙΣ ΤΗΣ ΚΥΒΕΡΝΗΣΕΩΣ

ΤΗΣ ΕΛΛΗΝΙΚΗΣ ΔΗΜΟΚΡΑΤΙΑΣ

ΤΕΥΧΟΣ ΤΕΤΑΡΤΟ **Αρ. Φύλλου 848**

8 Αυγούστου 2003

ΠΕΡΙΕΧΟΜΕΝΑ

ΑΠΟΦΑΣΕΙΣ

ΑΠΟΦΑΣΕΙΣ

Αριθ. 3274/02 (1)

Αλλαγή χρήσης τμήματος του 1519 τεμαχίου της αρχικής διανομής έτους 1962, αγροκτήματος Μεταλλικού Ν. Κιλκίς, υπό τα στοιχεία Α, Β, Γ, Δ, Ε, Α.

Ο ΝΟΜΑΡΧΗΣ ΚΙΛΚΙΣ

Έχοντας υπόψη:

1. Την παρ. 1 του άρθρου 3 του Ν. 1512 / 85 «Περί αλλαγής χρήσεως - εκποιήσεων δημοσίων, δημοτικών ή Κοινοτικών εκτάσεων».

2. Την τήρηση των προϋποθέσεων, όπως αυτές εκφράζονται στα κάτωθι έγγραφα:

α) Την 63/2002 απόφαση του Δημοτικού Συμβουλίου Κιλκίς.

β) Τα 94/21.1.2002 και 904/15.4.2002 έγγραφο του Δασαρχείου Κιλκίς.

γ) Το 1216/01/11.7.2002 έγγραφο της Δνσης Υγείας - Πρόνοιας Κιλκίς.

δ) Το 828/29.4.2002 έγγραφο της Δνσης της Πολεοδομίας Κιλκίς.

ε) Το Τ.Β.κ.ι.φ.14.1.7/975/23.11.2001 έγγραφο του Τμήματος Βιομηχανίας Κιλκίς.

στ) Το φ 10.2/572/15.11.2001 έγγραφο του ΕΟΤ Θεσσαλονίκης.

ζ) Το 12853/3.12.2001 έγγραφο της ΙΣΤ εφορείας Προϊστορικών και Κλασσικών Αρχαιοτήτων.

η) Το 2159/2.9.2002 έγγραφο (βεβαίωση) του άρθρου 26 του Ν. 1892/90.

θ) Το 14633/19.9.2002 έγγραφο της Δ/νσης Γεωργίας, Κιλκίς.

3. Το τοπογραφικό διάγραμμα που συνέταξε Αγρ.- Τοπογράφος Μηχ/κός Παναγιώτης Κεμεντσετσίδης.

4. Το γεγονός ότι η παρούσα δεν απαλλάσσει τον ενδιαφερόμενο από την προσκόμιση άλλων εγκρίσεων για την έκδοση οικοδομικής αδείας.

5. Τις διατάξεις του αρθ. 3 του Ν. 2218/94 και του αρθ. 5 του Ν. 2240/9.

6. Την 326/95 Διαπιστωτική Πράξη του Νομάρχη Κιλκίς.

7. Την 2054/9.7.2003 Απόφαση Νομάρχη Κιλκίς περί «Έγκρισης περιβαλλοντικών όρων του τυπωτηρίου υφασμάτων - πλεκτηρίου - βιοτεχνίας υφασμάτων της ΕΥΡΩΣΤΑΜΠΑ Α.Ε.», αποφασίζουμε:


1. Την αλλαγή χρήσης του αγροτεμαχίου, με στοιχεία Α.Β.Γ.Δ.Ε.Α. (τμήμα του 1519 τεμαχίου της αρχικής διανομής έτους 1962 Αγρ/τος Μεταλλικού) από χέρσο κοινόχρηστο σε γη με χρήση βιοτεχνική για λειτουργία τυπωτηρίου υφασμάτων -πλεκτηρίου - βιοτεχνίας υφασμάτων (όπως φαίνεται στο συνημμένο διάγραμμα).


2. Από το κανονιστικού χαρακτήρα σκέλος της παρούσας απόφασης (κατά την Ε:550/92) δεν βαρύνεται ο κρατικός προϋπολογισμός του οικείου Ο.Τ.Α.


Η απόφαση αυτή να δημοσιευθεί στην Εφημερίδα της Κυβερνήσεως.


Κιλκίς, 22 Ιουλίου 2003

Ο Νομάρχης
ΕΥΑΓΓΕΛΟΣ ΜΠΑΛΑΣΚΑΣ

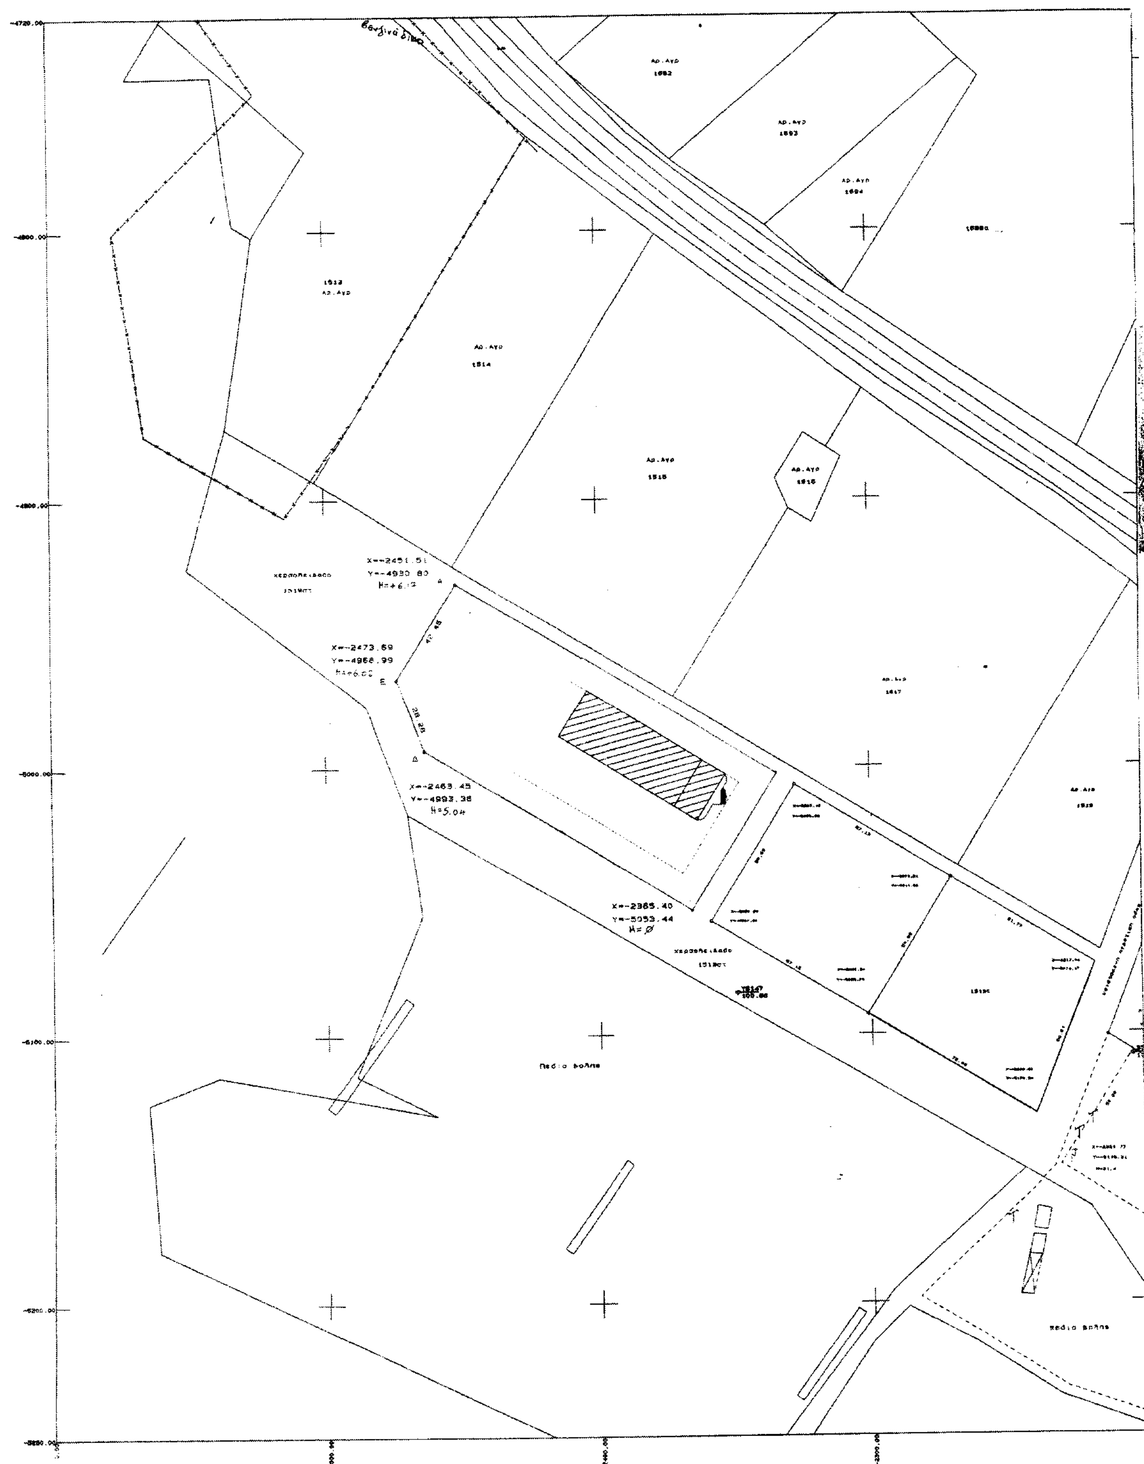
X=-2473.69
Y=-4968.99
X=-2463.45
Y=-4993.38
H=5.04
Y=-5053.44
H=Ø

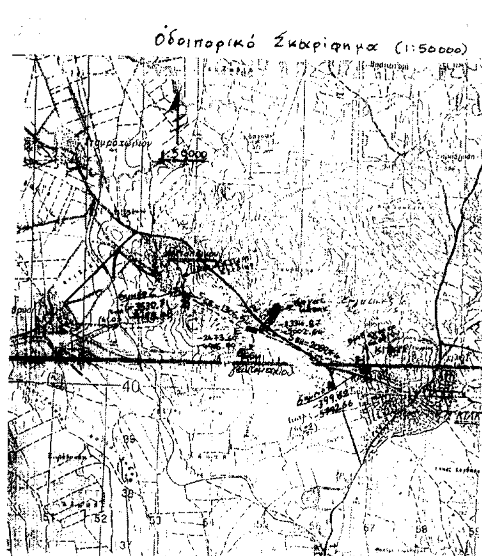

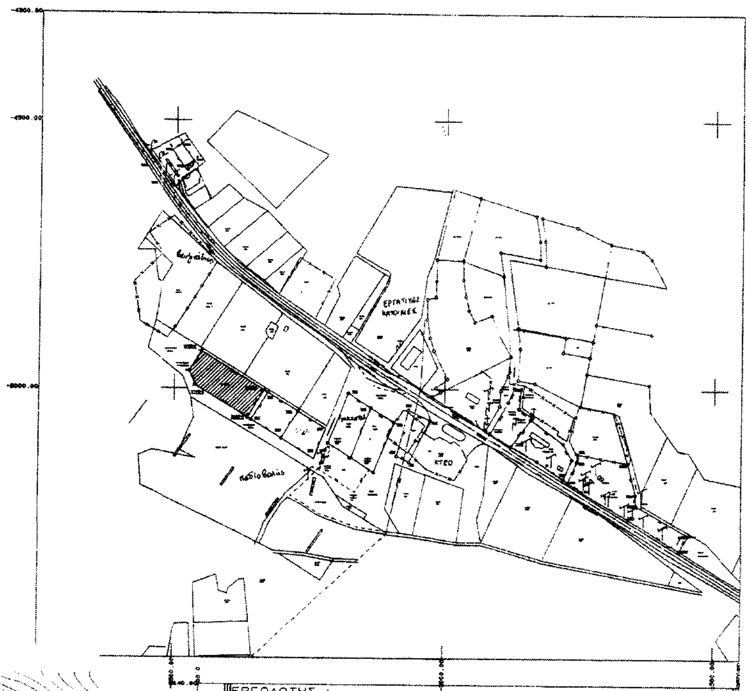

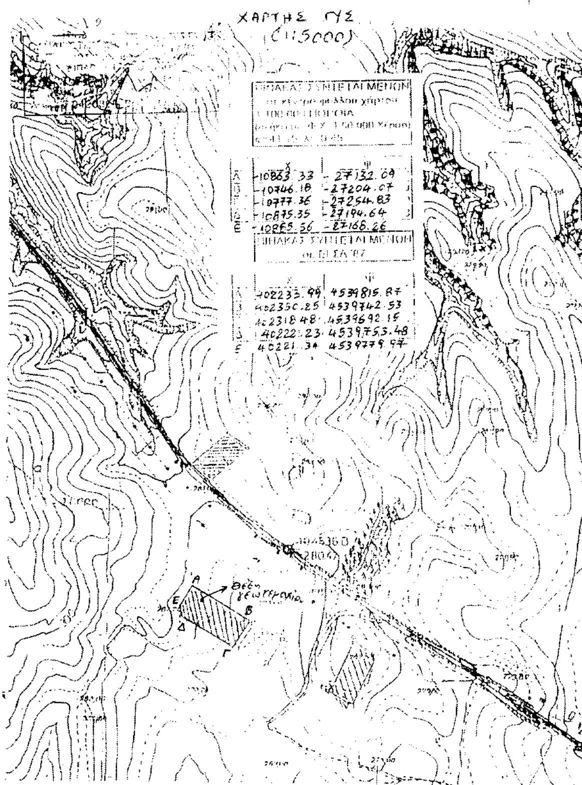

ΕΡΓΟΔΟΤΗΣ : ΕΥΡΩΣΤΑΜΠΑ Α.Ε

ΕΡΓΟ : ΜΟΝΑΔΑ ΕΠΕΞΕΡΓΑΣΙΑΣ & ΕΜΠΟΡΙΑΣ ΥΦΑΣΜ. ΚΑΙ ΕΝΔΥΜ.

ΘΕΣΗ : ΝΟΜΟΣ ΚΙΛΚΙΣ

ΔΗΜΟΣ ΚΙΛΚΙΣ

ΑΓΡΟΚΤΗΜΑ ΜΕΤΑΛΛΙΚΟΥ

ΜΕΛΕΤΗΤΕΣ : ΚΕΜΕΝΤΣΕΝΤΣΙΔΗΣ ΠΑΝ.
ΣΑΒΒΟΠΟΥΛΟΣ ΙΩΑΝ.

STATION

θεμα σχεδιου: ΤΟΠΟΓΡΑΦΙΚΟ ΔΙΑΓΡΑΜΜΑ

αριθμος σχεδιου: 1

ΚΛΙΜΑΚΑ 1: 1000

χρονος μελετης: ΣΕΠΤΕΜΒΡΙΟΣ 2001

ΘΕΩΡΗΣΗ
Συνοδεύει την 3274/02/03
Νομάρχη Κιλκίς

Ο ΜΕΛΕΤΗΤΗΣ

ΠΑΝΑΓΙΩΤΗΣ ΧΡ. ΚΕΜΕΝΤΣΕΤΣΙΔΗΣ
ΑΓΡΟΝΟΜΟΣ ΤΟΠΟΓΡΑΦΟΣ ΜΗΧΑΝΙΚΟΣ
Α.Μ. Τ.Ε.Ε. 17894
Α.Φ.Μ. 042880873 - Δ.Ο.Υ. ΚΙΛΚΙΣ

ΕΛΛΗΝΙΚΗ ΔΗΜΟΚΡΑΤΙΑ
ΚΙΛΚΙΣ

ΜΠΟΥΖΑΣ ΚΩΝ/ΤΙΝΟΣ
ΤΟΠ/ΦΟΣ ΜΗΧ/ΚΟΣ με Α' β.

Αριθ. 5241/Α33/03 (2)

Τροποποίηση Ρυμ. σχεδίου στο Ο.Τ. μεταξύ των οδών Μεσηνίας - Μαρίας Κιουρί - πάροδος Μ. Κιουρί και ανωνύμου στο Ν. Ικόνιο του Δήμου Περάματος.

Ο ΝΟΜΑΡΧΗΣ ΠΕΙΡΑΙΑ

Έχοντας υπ όψη:

1. Τις διατάξεις του Ν. Δ/τος της 17.7.1923 όπως μεταγενέστερα τροποποιήθηκαν και συμπληρώθηκαν και ειδικότερα τα άρθρα 3 και 70.

2. Τις διατάξεις του Α.Ν. 314/1968(Φ.Ε.Κ. 47/Α΄) όπως τροποποιήθηκαν με το 1018/71 Ν. Δ/γμα (Φ.Ε.Κ. 220/Α).

3. Τις διατάξεις του 183/86 Π.Δ/τος (Φ.Ε.Κ. 70/Α).

4. Την εγκύκλιο ΔΤΕ/δ/43511/161/55/13.6.88 του Υ.ΠΕ.ΧΩ.Δ.Ε περί «οδηγίες και προδιαγραφές για τροποποιήσεις κ.λ.π. ρυμοτομικών σχεδίων».

5. Την 260/2002 απόφαση του Δημοτικού Συμβουλίου Περάματος.

6. Την από 10.4.2003 Γνωμοδότηση του ΣΧΟΠ Νομαρχίας Πειραιά (αρ. πρακτ. 10).

7. Τις διατάξεις του Οργανισμού Νομαρχιακής Αυτοδιοίκησης Αθηνών - Πειραιά (Φ.Ε.Κ. 395 Β/11.5.95).

8. Το Ν. 3044/02 ΦΕΚ 197/Α/02 περί αρμοδιοτήτων Πολ/κού Σχεδιασμού (άρθρο 29).

9. Την 5031/8.4.2003 απόφαση του Νομάρχη Πειραιά «αρμοδιότητες στον εντεταλμένο Βοηθό Νομάρχη», αποφασίζουμε:

1. Την τροποποίηση του εγκ. Ρυμ. Σχεδίου στο Ο.Τ. μεταξύ των οδών Μεσηνίας Μ. Κιουρί - Πάροδος Μ. Κιουρί και Ανωνύμου στο Δήμο Περάματος με αποχαρακτηρισμό του Τμήματος (Α-Β-Γ-Δ-Α) από τμήμα πεζόδρομου σε οικοδομήσιμο όπως φαίνεται στο συνημμένο τοπογραφικό.

2. Από τις διατάξεις της απόφασης αυτής δεν προκύπτει δαπάνη σε βάρος του προϋπολογισμού του Δήμου.

Η απόφαση αυτή να δημοσιευθεί στην Εφημερίδα της Κυβερνήσεως.

Πειραιάς, 29 Μαΐου 2003

Με εντολή Νομάρχη
Η Βοηθός Νομάρχη
Ε. ΓΙΑΝΝΟΠΟΥΛΟΥ

ΕΛΛΗΝΙΚΗ ΔΗΜΟΚΡΑΤΙΑ
ΠΕΡΙΦΕΡΕΙΑ ΑΤΤΙΚΗΣ
ΠΕΡΙΦΕΡΕΙΑΚΗ ΔΙΟΙΚΗΣΗ ΠΕΙΡΑΙΑ
ΔΗΜΟΣ ΠΕΡΑΜΑΤΟΣ
ΤΕΧΝΙΚΗ ΥΠΗΡΕΣΙΑ

ΤΟΠΟΓΡΑΦΙΚΟ ΔΙΑΓΡΑΜΜΑ
Αποχαρακτηρισμός τμήματος πεζοδρομίου στο Ν. Ικόνιο

Κλίμακα 1:500

Πέραμα,
Ο ΠΡΟΪΣΤΑΜΕΝΟΣ

Η. ΧΑΤΖΗΙΩΑΝΝΙΔΗΣ

Πέραμα,
ΘΕΩΡΗΘΗΚΕ
Ο ΔΗΜΑΡΧΟΣ

Γ. ΛΑΓΟΥΔΑΚΟΣ

ΟΡΟΙ ΔΟΜΗΣΗΣ
διάταγμα αναθεώρησης Ρυμοτομικού σχεδίου
Ν. Ικονίου-Πλακούδας 6-10-87 (ΦΕΚ 1055Δ'/22-10-87)
Τροποποίηση (3014/Α53/18-4-97 απόφαση Νομάρχη Πειραιά)

ΑΡΤΙΟΤΗΤΑ
Ε=250.00 μ2
Π= 10.00 μ

ΠΑΡΕΚΚΛΙΣΗ (προ 22-10-87)
Ε=250.00 μ2
Π= 9.00 μ

ΠΑΡΕΚΚΛΙΣΗ (προ 9-6-73)
ως έχουν
Σύμφωνα με την απόφαση Υφυπουργού Δ.Ε.
Γ. 20036/24-6-78 (ΦΕΚ 345Δ'/78)

Σ.Δ. : 2.00
Κάλυψη-Ύψος : ΓΟΚ 1985

ΚΤΗΜΑΤΟΛΟΓΙΚΟΣ ΠΙΝΑΚΑΣ

α/α	αρ.ΟΤ	αρ.ΟΙΚ.	ιδιοκτήτης	διεύθυνση
1	01	01	Ελισάβετ Κοσκαριάν	Μεσσηνίας
2		02	Δημήτριος Κολιώτη-Μπισίδη Ε.	Μεσσηνίας
3		03	Γεώργιος Καλιώτης	Μεσσηνίας
4		05	Αλεξάνδρα Ιωαννίδου	Μεσσηνίας
5		11	Πολυχρόνης & Σαβαΐδα Μπουκάλη	Ν. Κιουρί 336Β'
6		07	Αφοί Μαϊζόβαλοι	
7		12	Μαρία Γκερζιλιώνη	Πάροδος Ν. Κιουρί
8		14	Ελένη Κοτσίδη	Πάροδος Ν. Κιουρί
9		15	Ράλλα Μανωλία	Πάροδος Ν. Κιουρί
10		16	Νικόλαος Λυπιέρης	Πάροδος Ν. Κιουρί
11		13	Παναγιώτης Βεττας	Πάροδος Ν. Κιουρί
12	02	01	Ηλίας Αρτσίνικας-Ευαγγελία Νικολ.	Μεσσηνίας
13		02	Σταύρος [illegible]	Μεσσηνίας
14		03	Ευάγγελος Τσεσμεζής	
15		04-05	Άγνωστος	Μεσσηνίας
16	01	11	Παπάκος Νικ.-Κρεουζή Νικ.	Ν. Κιουρί 336Β'

Το παρόν ανασημάνθηκε και συνδέεται με την υπ' αριθμ. 260/2002 απόφαση του Δ.Σ.

Ο Δήμαρχος

Γ. Λαγουδάκος

Απόσπασμα Ρυμοτομικού Ν. Ικόνιο

ΕΘΝΙΚΟ ΤΥΠΟΓΡΑΦΕΙΟ
Για τεχνικούς λόγους στο σχεδιάγραμμα έγινε σμίκρυνση, κατά ποσοστό 32 %

ΑΠΟΤΥΠΩΣΗ ΠΕΡΙΟΧΗΣ ΝΕΟΥ ΙΚΟΝΙΟΥ

ΘΕΜΑ	ΤΟΠΟΓΡΑΦΙΚΟ ΔΙΑΓΡΑΜΜΑ	ΚΛΙΜΑΚΑ 1 / 500
ΧΡΟΝΟΛΟΓΙΑ ΣΥΝΤΑΞΗΣ	ΜΑΙΟΣ 1993	

ΣΥΝΤΑΞΗ	ΕΛΕΓΧΟΣ	ΘΕΩΡΗΣΗ	ΕΓΚΡΙΣΗ
ΠΕΡΑΜΑ	ΠΕΡΑΜΑ	ΠΕΡΑΜΑ	ΠΕΡΑΜΑ
Ν. ΚΡΙΘΑΡΗΣ			Θ. ΔΗΜΑΡΧΟΣ

ΟΔΟΣ ΜΑΡΙΑΣ ΚΙΟΥΡΙ
ΟΔΟΣ ΤΡΙΠΟΛΕΩΣ
ΟΔΟΣ ΣΑΜΟΥ
ΟΔΟΣ ΧΙΟΥ
ΟΔΟΣ ΣΥΜΗΣ
ΟΔΟΣ ΝΕΣΣΗΝΙΑΣ
ΠΑΡΟΔΟΣ Μ. ΚΙΟΥΡΙ
ΠΕΖΟΔΡΟΜΟΣ
ΧΩΡΟΣ ΑΘΛΟΠΑΙΔΙΩΝ
ΑΙΘΟΥΣΑ ΠΟΛΛΑΠΛΩΝ ΧΡΗΣΕΩΝ
ΠΑΡΚΟ - ΠΑΙΔΙΚΗ ΧΑΡΑ
ΠΑΙΔΙΚΗ ΧΑΡΑ
ΟΤ 01
ΟΤ 02
Κ.Π.

(ΑΒΓΔΑ). Τμήμα πεζοδρόμου που αποχαρακτηρίζεται και προσκυρώνεται στο προς νότο οικοπεδο (ΟΤ 01)

ΕΘΝΙΚΟ ΤΥΠΟΓΡΑΦΕΙΟ

ΕΦΗΜΕΡΙΔΑ ΤΗΣ ΚΥΒΕΡΝΗΣΕΩΣ

ΚΑΠΟΔΙΣΤΡΙΟΥ 34 * ΑΘΗΝΑ 104 32 * TELEX 223211 YPET GR * FAX 210 52 21 004
ΗΛΕΚΤΡΟΝΙΚΗ ΔΙΕΥΘΥΝΣΗ: http: www.et.gr – e-mail: webmaster @ et.gr

Πληροφορίες Α.Ε. - Ε.Π.Ε. και λοιπών Φ.Ε.Κ.: 210 527 9000-4
Φωτοαντίγραφα παλαιών ΦΕΚ - ΒΙΒΛΙΟΘΗΚΗ - ΜΑΡΝΗ 8 - Τηλ. (210)8220885 - 8222924
Δωρεάν διάθεση τεύχους Προκηρύξεων ΑΣΕΠ αποκλειστικά από Μάρνη 8

ΠΕΡΙΦΕΡΕΙΑΚΑ ΓΡΑΦΕΙΑ ΠΩΛΗΣΗΣ Φ.Ε.Κ.

ΘΕΣΣΑΛΟΝΙΚΗ - Βασ. Όλγας 227	**(2310) 423 956**	**ΛΑΡΙΣΑ** - Διοικητήριο	**(2410) 597449**
ΠΕΙΡΑΙΑΣ - Ευριπίδου 63	**(210) 413 5228**	**ΚΕΡΚΥΡΑ** - Σαμαρά 13	**(26610) 89 157**
ΠΑΤΡΑ - Κορίνθου 327	**(2610) 638 109**		**(26610) 89 105**
	(2610) 638 110	**ΗΡΑΚΛΕΙΟ** - Πλ. Ελευθερίας 1	**(2810) 396 409**
ΙΩΑΝΝΙΝΑ - Διοικητήριο	**(26510) 87215**	**ΛΕΣΒΟΣ** - Αγ. Ειρήνης 10	**(22510) 37 181**
ΚΟΜΟΤΗΝΗ - Δημοκρατίας 1	**(25310) 22 858**		**(22510) 37 187**

ΤΙΜΗ ΠΩΛΗΣΗΣ ΦΥΛΛΩΝ ΕΦΗΜΕΡΙΔΟΣ ΤΗΣ ΚΥΒΕΡΝΗΣΕΩΣ

Σε έντυπη μορφή:

- Για τα ΦΕΚ από 1 μέχρι 40 σελίδες 1 euro.
- Για τα ΦΕΚ από 40 σελίδες και πάνω η τιμή προσαυξάνεται κατά 0,05 euro για κάθε επιπλέον σελίδα.

Σε μορφή CD:

Τεύχος	Περίοδος	EURO	Τεύχος	Περίοδος	EURO
Α.Ε. & Ε.Π.Ε.	Μηνιαίο	60	Αναπτυξιακών Πράξεων και Συμβάσεων (Τ.Α.Π.Σ.)	Ετήσιο	75
Α΄ και Β΄	3μηνιαίο	75	Νομικών Προσώπων Δημοσίου Δικαίου (Ν.Π.Δ.Δ.)	Ετήσιο	75
Α΄, Β΄ και Δ΄	3μηνιαίο	90	Δελτίο Εμπορικής και Βιομηχανικής Ιδιοκτησίας (Δ.Ε.Β.Ι.)	Ετήσιο	75
Α΄	Ετήσιο	180	Ανωτάτου Ειδικού Δικαστηρίου	Ετήσιο	75
Β΄	Ετήσιο	210	Διακηρύξεων Δημοσίων Συμβάσεων	Ετήσιο	75
Γ	Ετήσιο	60			
Δ΄	Ετήσιο	150			
Παράρτημα	Ετήσιο	75			

Η τιμή πώλησης του Τεύχους Α.Ε. & Ε.Π.Ε. σε μορφή CD - rom για δημοσιεύματα μετά το 1994 καθορίζεται σε 30 euro ανά τεμάχιο, ύστερα από σχετική παραγγελία.
Η τιμή διάθεσης φωτοαντιγράφων ΦΕΚ 0,15 euro ανά σελίδα

ΕΤΗΣΙΕΣ ΣΥΝΔΡΟΜΕΣ Φ.Ε.Κ.

	Σε έντυπη μορφή		Από το Internet	
Τεύχος	Κ.Α.Ε. Προϋπολογισμού 2531	Κ.Α.Ε. ΤΑΠΕΤ 3512	Κ.Α.Ε. Προϋπολογισμού 2531	Κ.Α.Ε. ΤΑΠΕΤ 3512
	euro	euro	euro	euro
Α΄ (Νόμοι, Π.Δ., Συμβάσεις κτλ.)	205	10,25	176	8,80
Β΄ (Υπουργικές αποφάσεις κτλ.)	293	14,65	205	10,25
Γ΄ (Διορισμοί, απολύσεις κτλ. Δημ. Υπαλλήλων)	59	2,95	ΔΩΡΕΑΝ	- -
Δ΄ (Απαλλοτριώσεις, πολεοδομία κτλ.)	293	14,65	147	7,35
Αναπτυξιακών Πράξεων και Συμβάσεων (Τ.Α.Π.Σ.)	147	7,35	88	4,40
Ν.Π.Δ.Δ. (Διορισμοί κτλ. προσωπικού Ν.Π.Δ.Δ.)	59	2,95	ΔΩΡΕΑΝ	- -
Παράρτημα (Προκηρύξεις θέσεων ΔΕΠ κτλ.)	30	1,50	ΔΩΡΕΑΝ	- -
Δελτίο Εμπορικής και Βιομ/κής Ιδιοκτησίας (Δ.Ε.Β.Ι.)	59	2,95	30	1,50
Ανωτάτου Ειδικού Δικαστηρίου (Α.Ε.Δ.)	ΔΩΡΕΑΝ	-	ΔΩΡΕΑΝ	- -
Προκηρύξεων Α.Σ.Ε.Π.	ΔΩΡΕΑΝ	-	ΔΩΡΕΑΝ	- -
Ανωνύμων Εταιρειών & Ε.Π.Ε.	2.054	102,70	587	29,35
Διακηρύξεων Δημοσίων Συμβάσεων (Δ.Δ.Σ.)	205	10,25	88	4,40
Α΄, Β΄ και Δ΄			352	17,60

Το κόστος για την ετήσια συνδρομή σε ηλεκτρονική μορφή για τα προηγούμενα έτη προσαυξάνεται πέραν του ποσού της ετήσιας συνδρομής του έτους 2003 κατά 6 euro ανά έτος παλαιότητας και κατά τεύχος

* Οι συνδρομές του εσωτερικού προπληρώνονται στις ΔΟΥ που δίνουν αποδεικτικό είσπραξης (διπλότυπο) το οποίο με τη φροντίδα του ενδιαφερομένου πρέπει να στέλνεται στην Υπηρεσία του Εθνικού Τυπογραφείου.
* Η πληρωμή του υπέρ ΤΑΠΕΤ ποσοστού που αντιστοιχεί σε συνδρομές, εισπράττεται και από τις ΔΟΥ.
* Οι συνδρομητές του εξωτερικού έχουν τη δυνατότητα λήψης των δημοσιευμάτων μέσω internet, με την καταβολή των αντίστοιχων ποσών συνδρομής και ΤΑΠΕΤ.
* Οι Νομαρχιακές Αυτοδιοικήσεις, οι Δήμοι, οι Κοινότητες ως και οι επιχειρήσεις αυτών πληρώνουν το μισό χρηματικό ποσό της συνδρομής και ολόκληρο το ποσό υπέρ του ΤΑΠΕΤ.
* Η συνδρομή ισχύει για ένα χρόνο, που αρχίζει την 1η Ιανουαρίου και λήγει την 31η Δεκεμβρίου του ίδιου χρόνου. Δεν εγγράφονται συνδρομητές για μικρότερο χρονικό διάστημα.
* Η εγγραφή ή ανανέωση της συνδρομής πραγματοποιείται το αργότερο μέχρι την 31ην Δεκεμβρίου κάθε έτους.
* Αντίγραφα διπλοτύπων, ταχυδρομικές επιταγές και χρηματικά γραμμάτια δεν γίνονται δεκτά.

Οι υπηρεσίες εξυπηρέτησης των πολιτών λειτουργούν καθημερινά από 08.00΄ έως 13.00΄

ΑΠΟ ΤΟ ΕΘΝΙΚΟ ΤΥΠΟΓΡΑΦΕΙΟ